

project: **Woongebouw Oosterpoort**

Sneek opdrachtgever: Frisoplan B.V.



Friso Plan  
 Postbus 49  
 8600 AA Sneek  
 t: 0515 - 42 99 99  
 w: www.frisobouwgroep.nl

onderdeel:	<b>Bouwnummer 6.1</b>	datum:	31-03-2020
projectleider:	CK	wijziging1:	
tekenaar:	MDJ	project nr:	641280
formaat :	A3	tekening nr:	<b>VK_06.1</b>
schaal :	1 : 50		



project: **Woongebouw Oosterpoort**

Sneek

opdrachtgever: Frisoplan B.V.

**frisoplan**  
planontwikkeling

Friso Plan  
Postbus 49  
8600 AA Sneek  
t: 0515 - 42 99 99  
w: www.frisobouwgroep.nl

onderdeel: **Bouwnummer 6.2**

projectleider: CK

datum: 31-03-2020

tekenaar: MDJ


wijziging1:

formaat: A3

project nr: 641280

schaal: 1 : 50

tekening nr: **VK\_06.2**

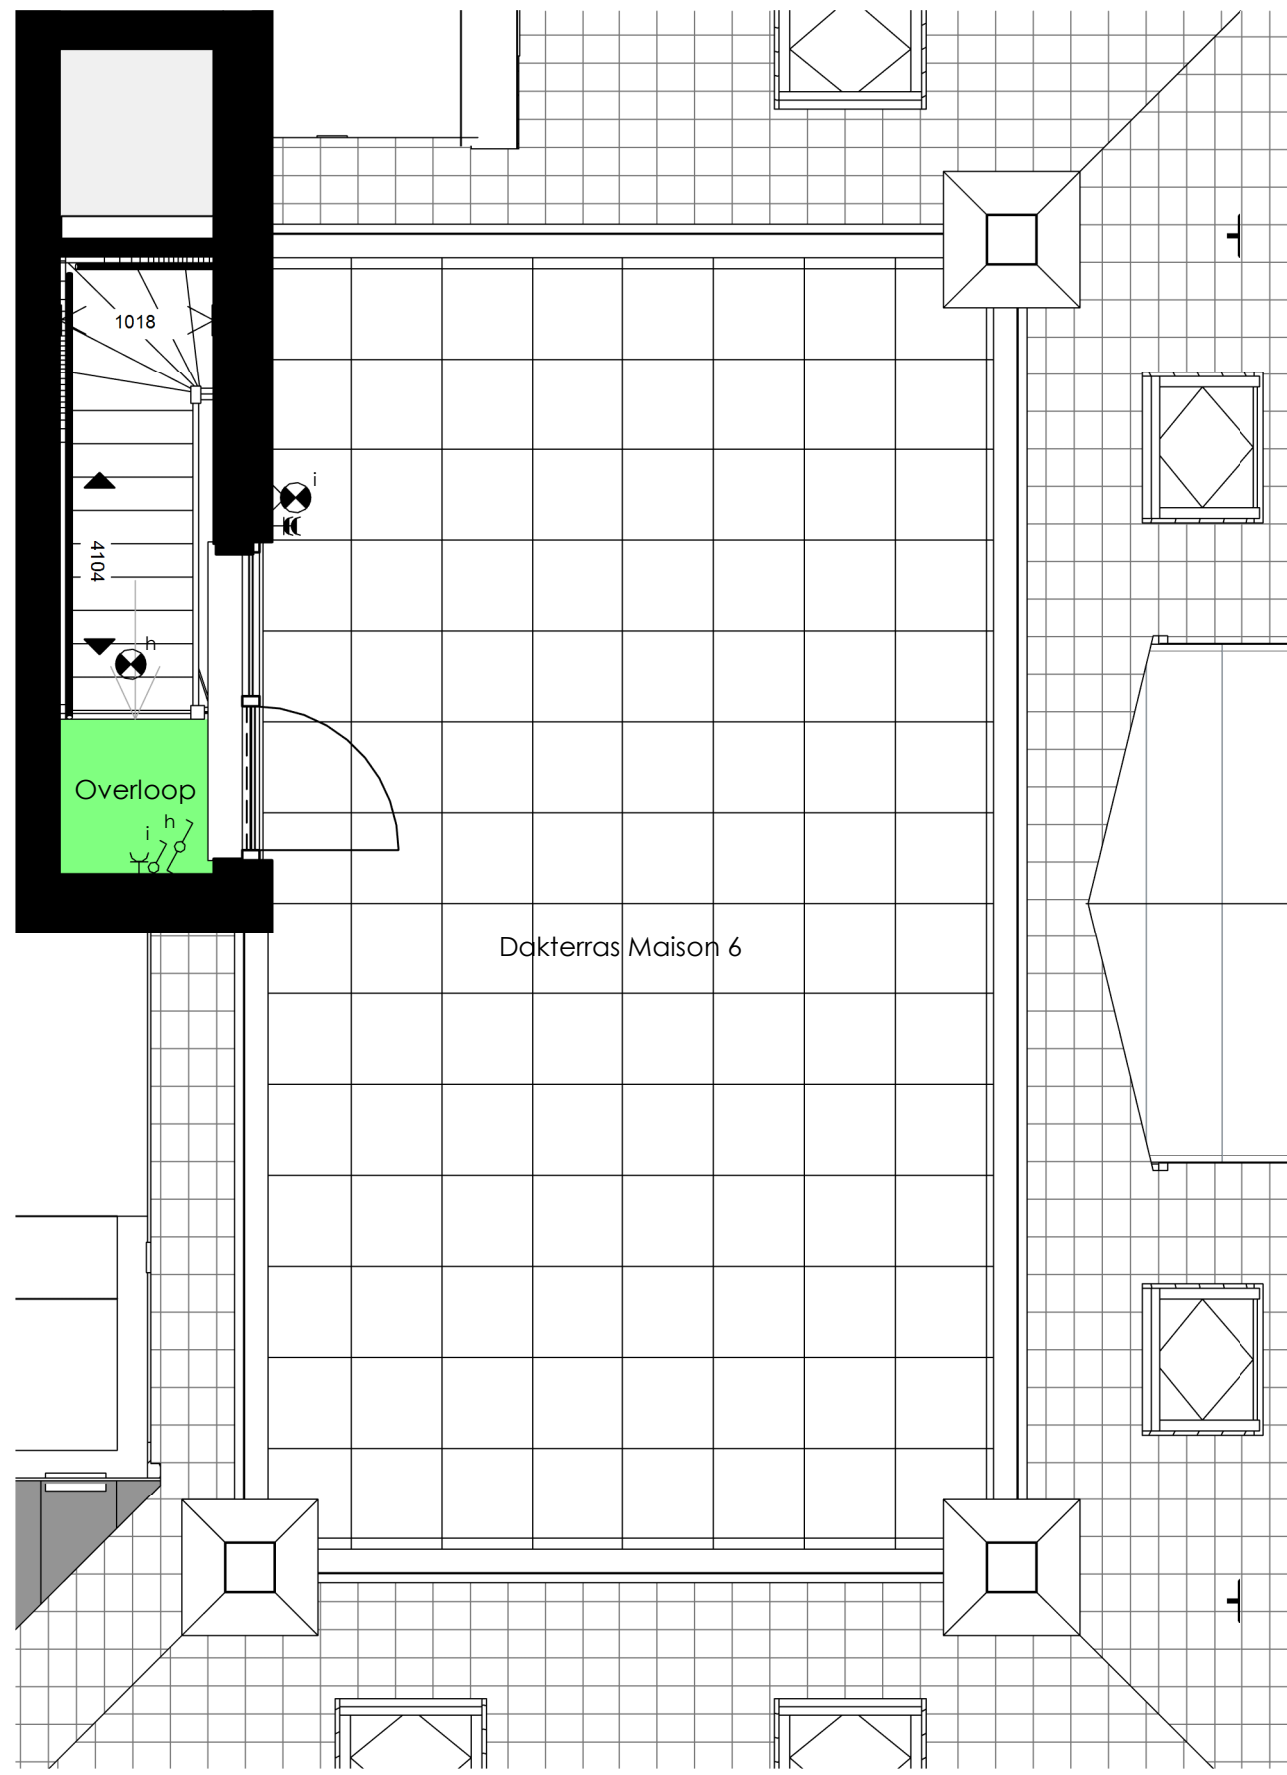

project: **Woongebouw Oosterpoort**

Sneek opdrachtgever: **Frisoplan B.V.**



Friso Plan  
 Postbus 49  
 8600 AA Sneek  
 t: 0515 - 42 99 99  
 w: www.frisobouwgroep.nl

onderdeel:	<b>Bouwnummer 6.3</b>	datum:	31-03-2020
projectleider:	CK	wijziging1:	
tekenaar:	MDJ	project nr:	641280
formaat :	A3	tekening nr:	<b>VK_06.3</b>
schaal :	1 : 50		